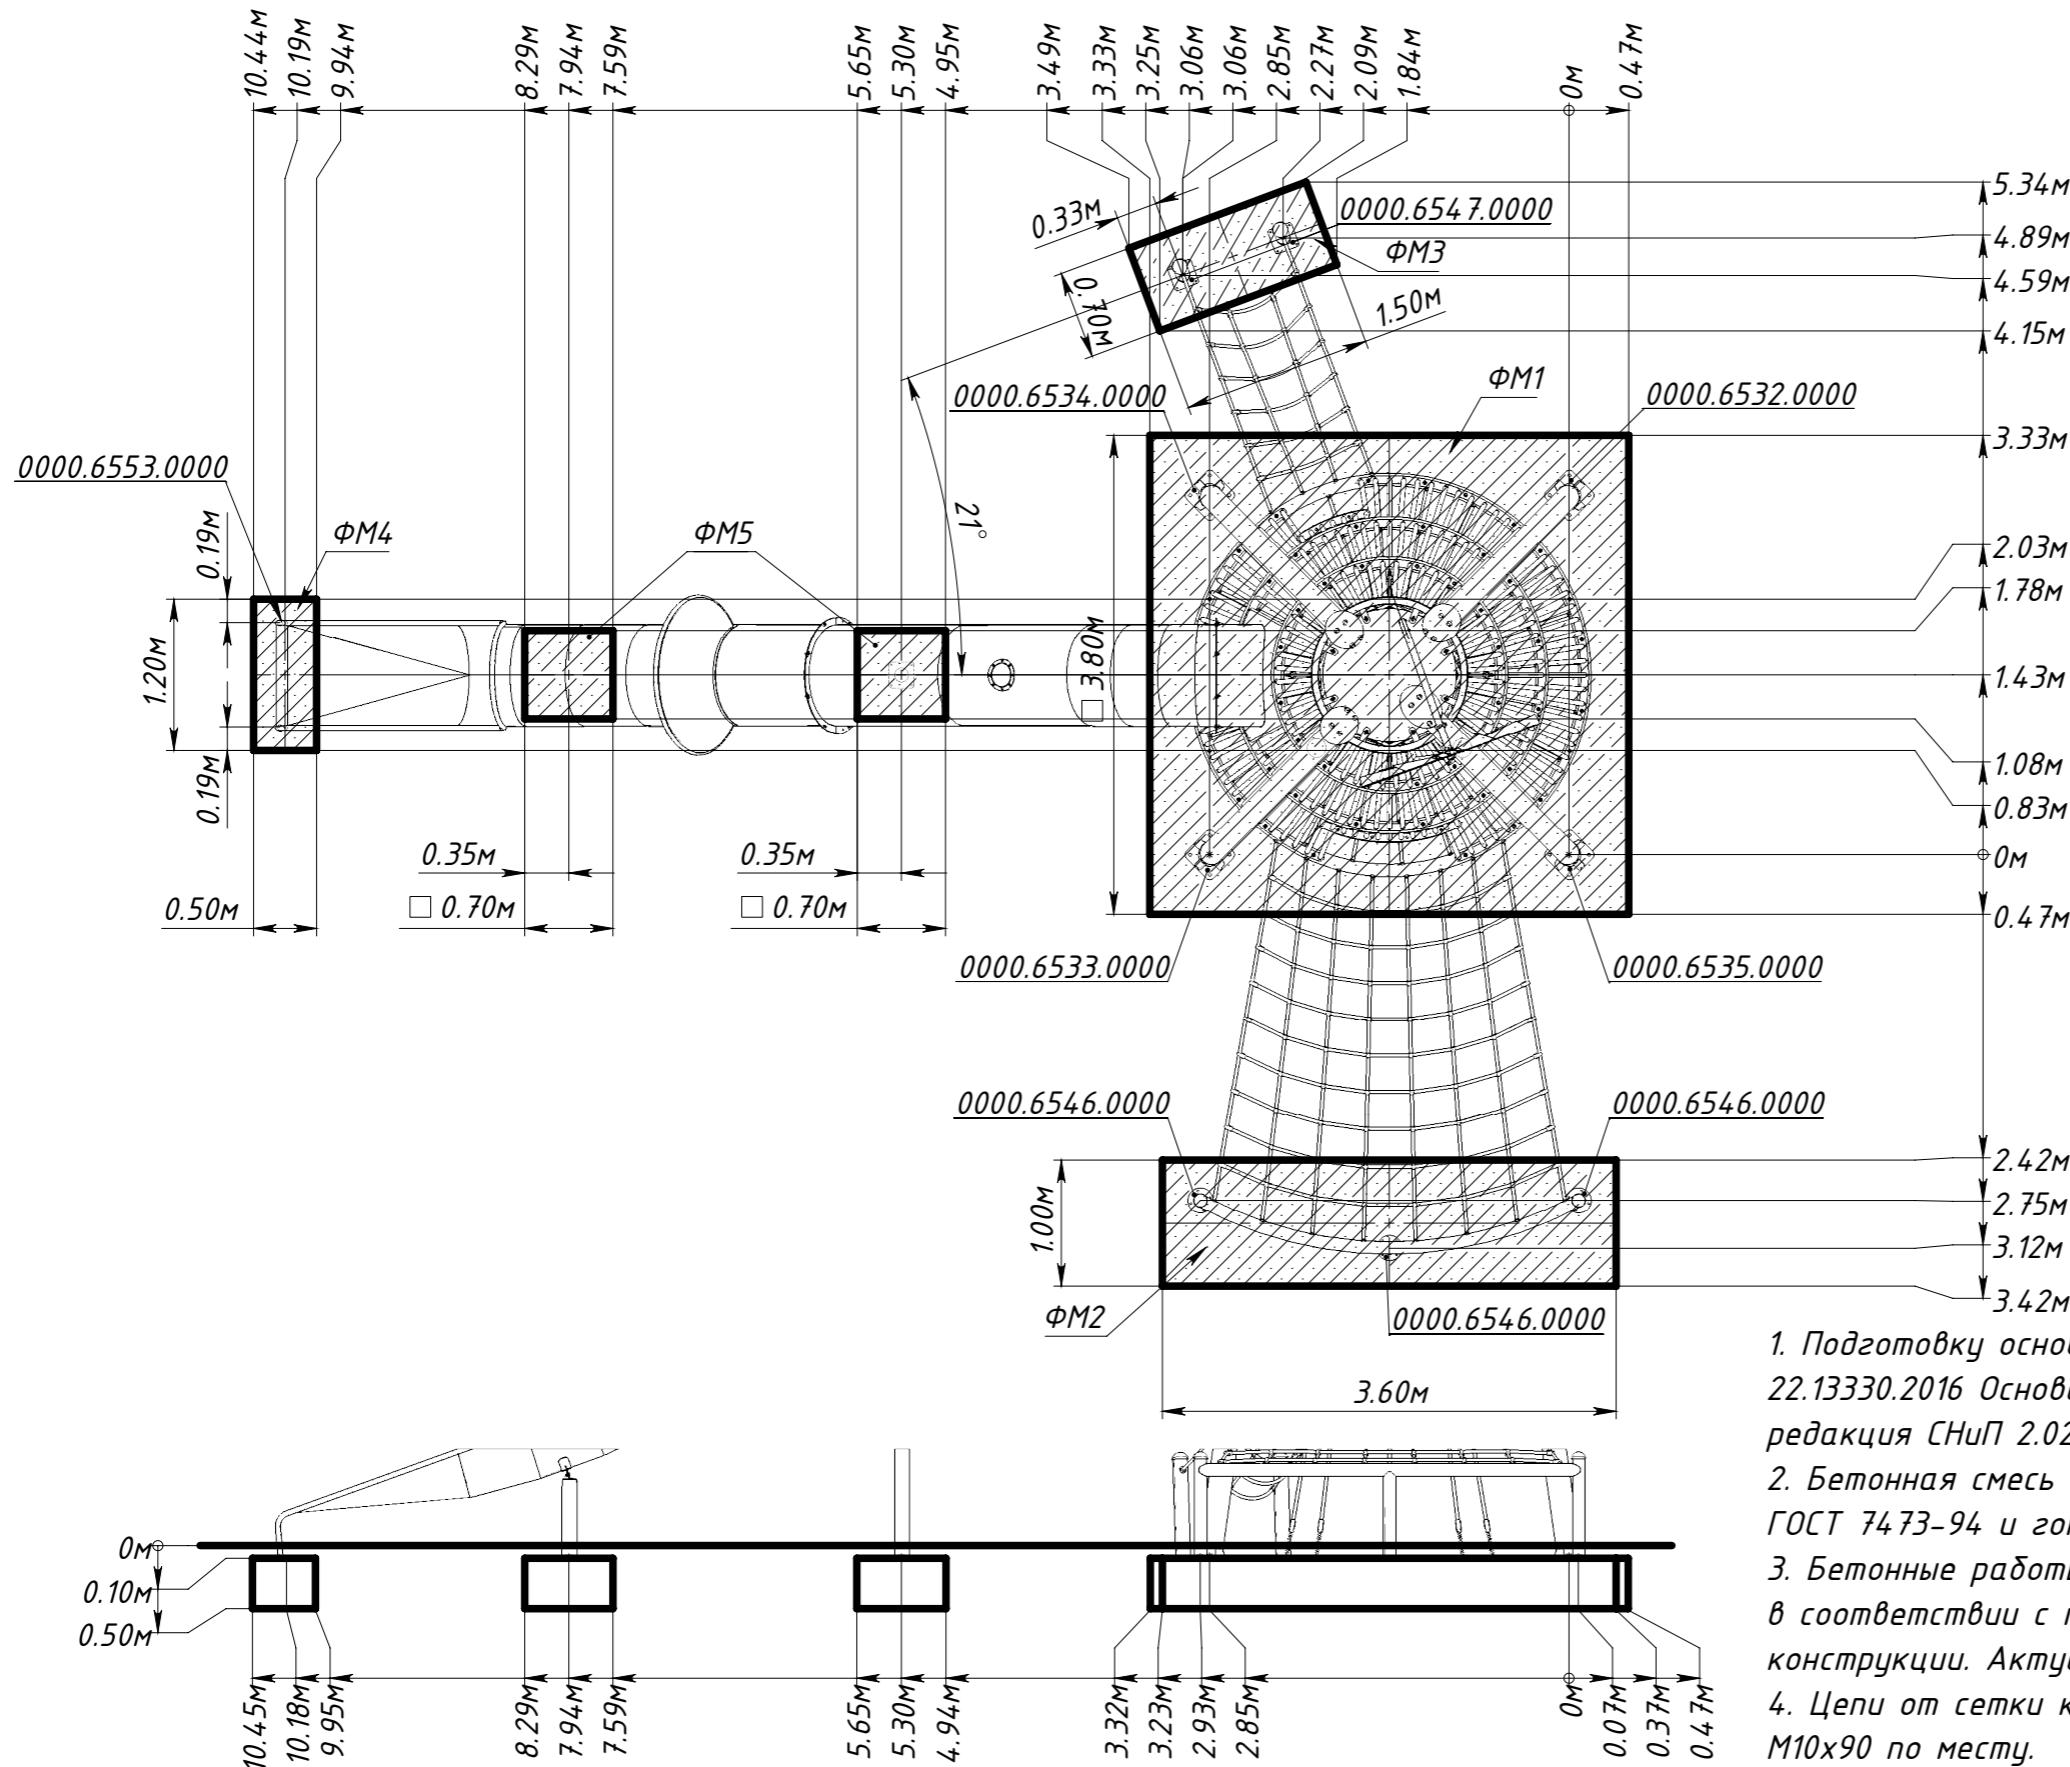


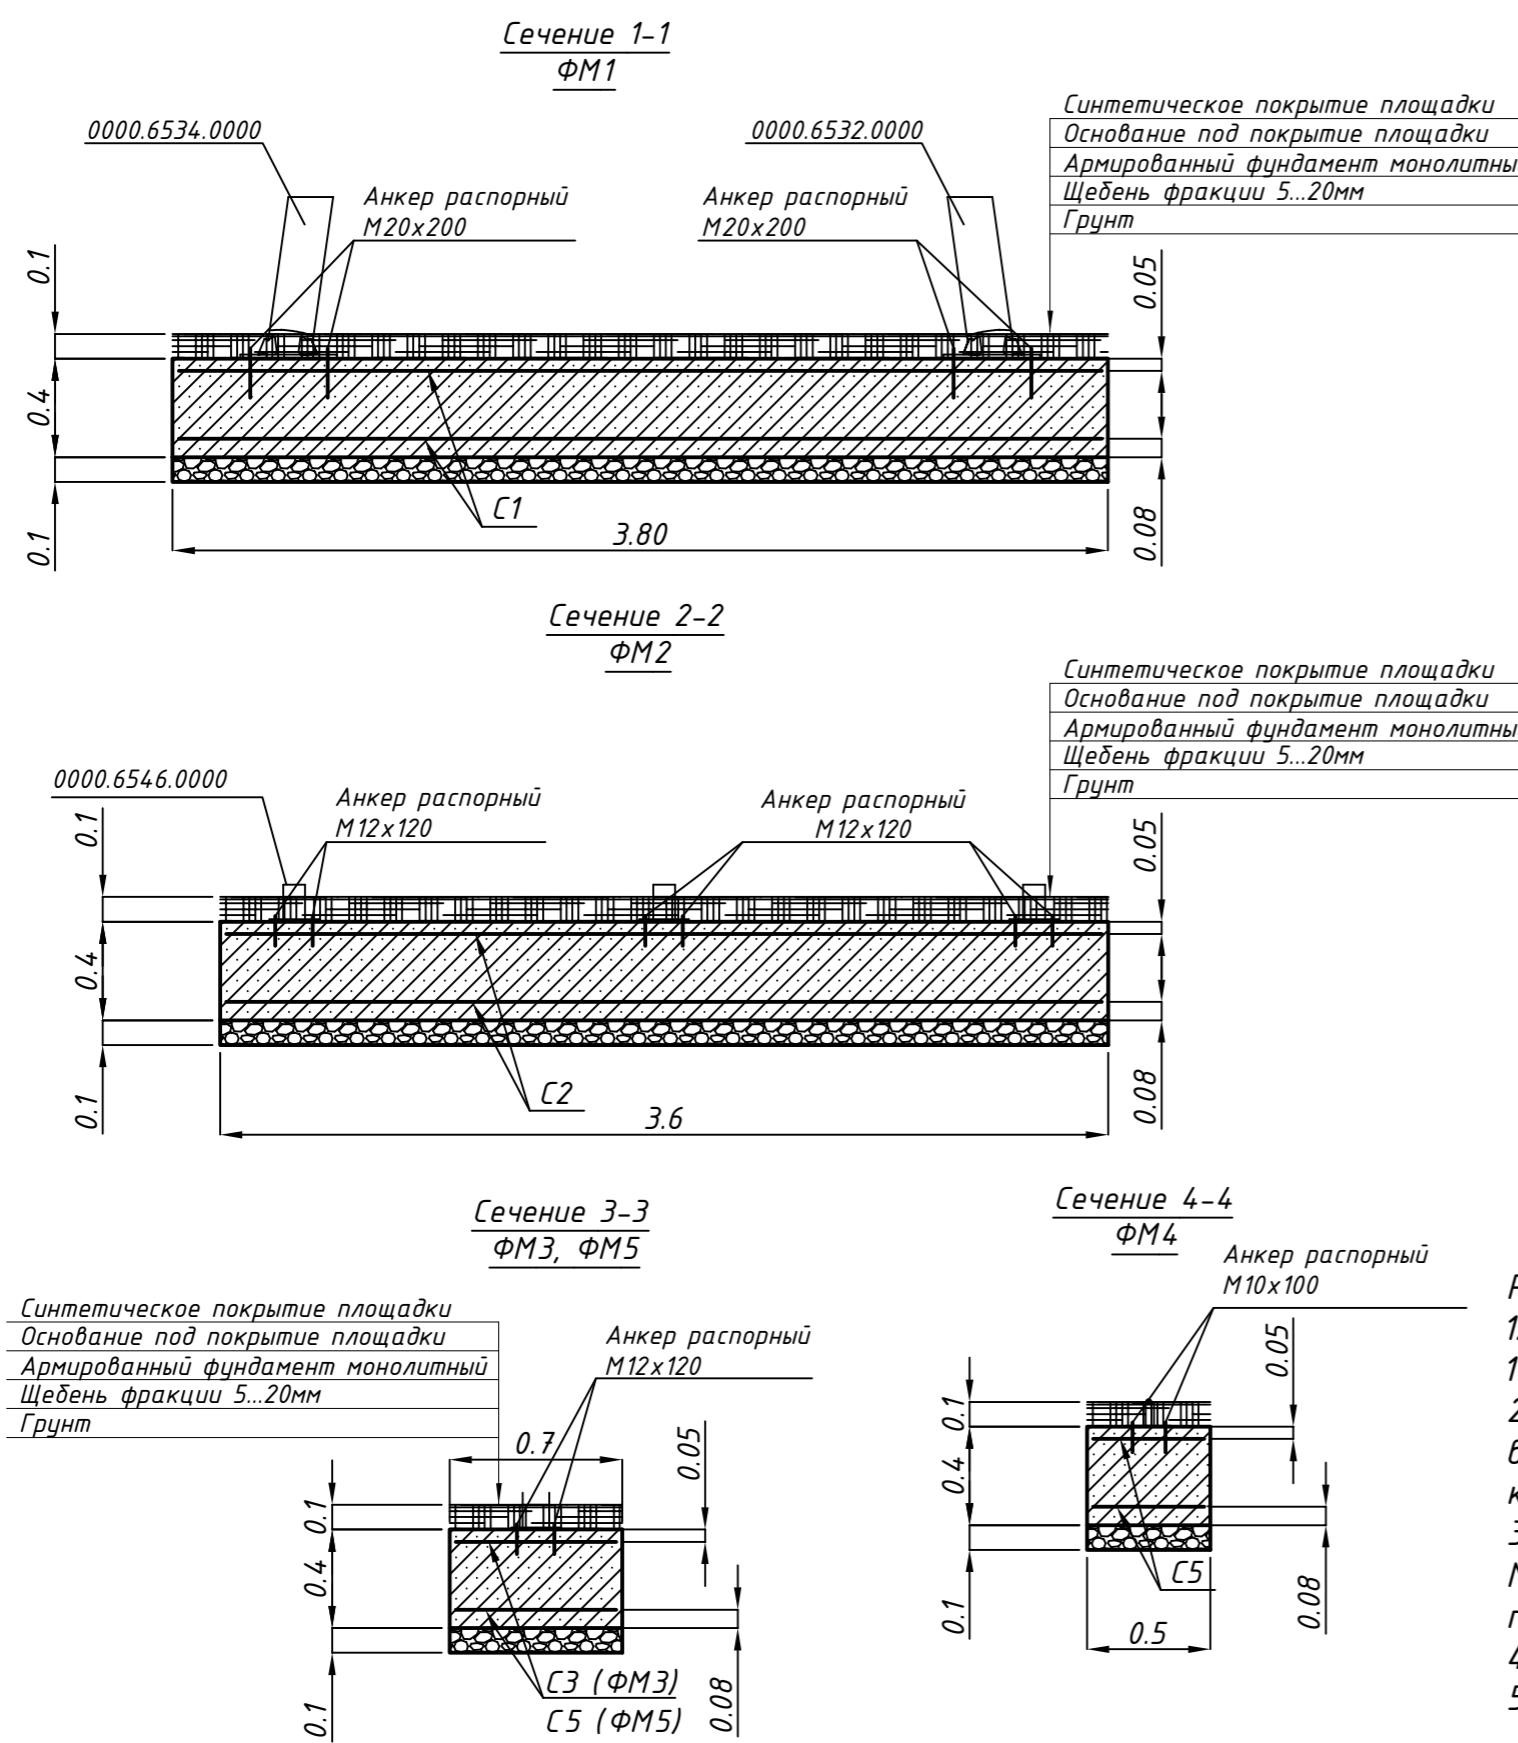


**Схема скважин**  
**SL1106.0000.0000**



- Подготовку основания производить в соответствии с СП 22.13330.2016 Основания зданий и сооружений. Актуализированная редакция СНиП 2.02.01-83\*.
- Бетонная смесь фундаментов должна удовлетворять требованиям ГОСТ 7473-94 и готовиться на щебне фракции 5-30 мм.
- Бетонные работы при отрицательных температурах производить в соответствии с п. 5.11 СП 70.13330.2012 "Несущие и ограждающие конструкции. Актуализированная редакция СНиП3.03.01-87\*".
- Цепи от сетки крепить к фундаменту ФМ1 распорными анкерами М10x90 по месту.

Рисунок 1



### Спецификация элементов монолитных фундаментов ФМ1-ФМ5

Поз.	Обозначение	Наименование	Кол.	Масса ед.кг	Примеч.
		Фундамент монолитный ФМ1(3800x3800x400h)	1		
C1	ГОСТ 23279-2012	1С 12AIII-200 375x375	2	126,5	
		Фундамент монолитный ФМ2(1000x3600x400h)	1		
C2	ГОСТ 23279-85	1С 12AIII-200 95x355	2	30,9	
		Фундамент монолитный ФМ3(700x1500x400h)	1		
C3	ГОСТ 23279-85	1С 12AIII-200 65x145	2	8,5	
		Фундамент монолитный ФМ4(500x1200x400h)	1		
C4	ГОСТ 23279-85	1С 12AIII-200 55x115	2	6,0	
		Фундамент монолитный ФМ5(700x700x400h)	2		
C5	ГОСТ 23279-85	1С 12AIII-200 65x65	2	4,6	
		Материалы			
ФМ1	ГОСТ 7473-2010	БСГ В20 F50 П2 W2	5,8		М <sup>3</sup>
	ГОСТ 8267-93	Щебень фр.5-20	1,4		М <sup>3</sup>
ФМ2	ГОСТ 7473-2010	БСГ В20 F50 П2 W2	1,4		М <sup>3</sup>
	ГОСТ 8267-93	Щебень фр.5-20	0,4		М <sup>3</sup>
ФМ3	ГОСТ 7473-2010	БСГ В20 F50 П2 W2	0,4		М <sup>3</sup>
	ГОСТ 8267-93	Щебень фр.5-20	0,1		М <sup>3</sup>
ФМ4	ГОСТ 7473-2010	БСГ В20 F50 П2 W2	0,2		М <sup>3</sup>
	ГОСТ 8267-93	Щебень фр.5-20	0,1		М <sup>3</sup>
ФМ5	ГОСТ 7473-2010	БСГ В20 F50 П2 W2	0,2		М <sup>3</sup>
	ГОСТ 8267-93	Щебень фр.5-20	0,1		М <sup>3</sup>

Расход бетона и арматуры в спецификации учтен на 1 монолитный фундамент.

- Под монолитными фундаментами выполнить щебеночную подготовку толщиной 100 мм.
- Гидроизоляцию поверхностей фундаментов, соприкасающихся с грунтом, выполнить в соответствии с п.5.6 СП 28.13330.2017 "Защита строительных конструкций от коррозии".
- Рабочие арматурные стержни Ф12 А-III стыковать внахлест.

Минимальная длина перепуска 480 мм. Не допускается стыковать более половины стержней в одном сечении.

- Соединение арматуры выполнить вязальной проволокой.
- Зашитный слой бетона 25 мм.

Рисунок 2