


Схема скважин E5501.0000.0000

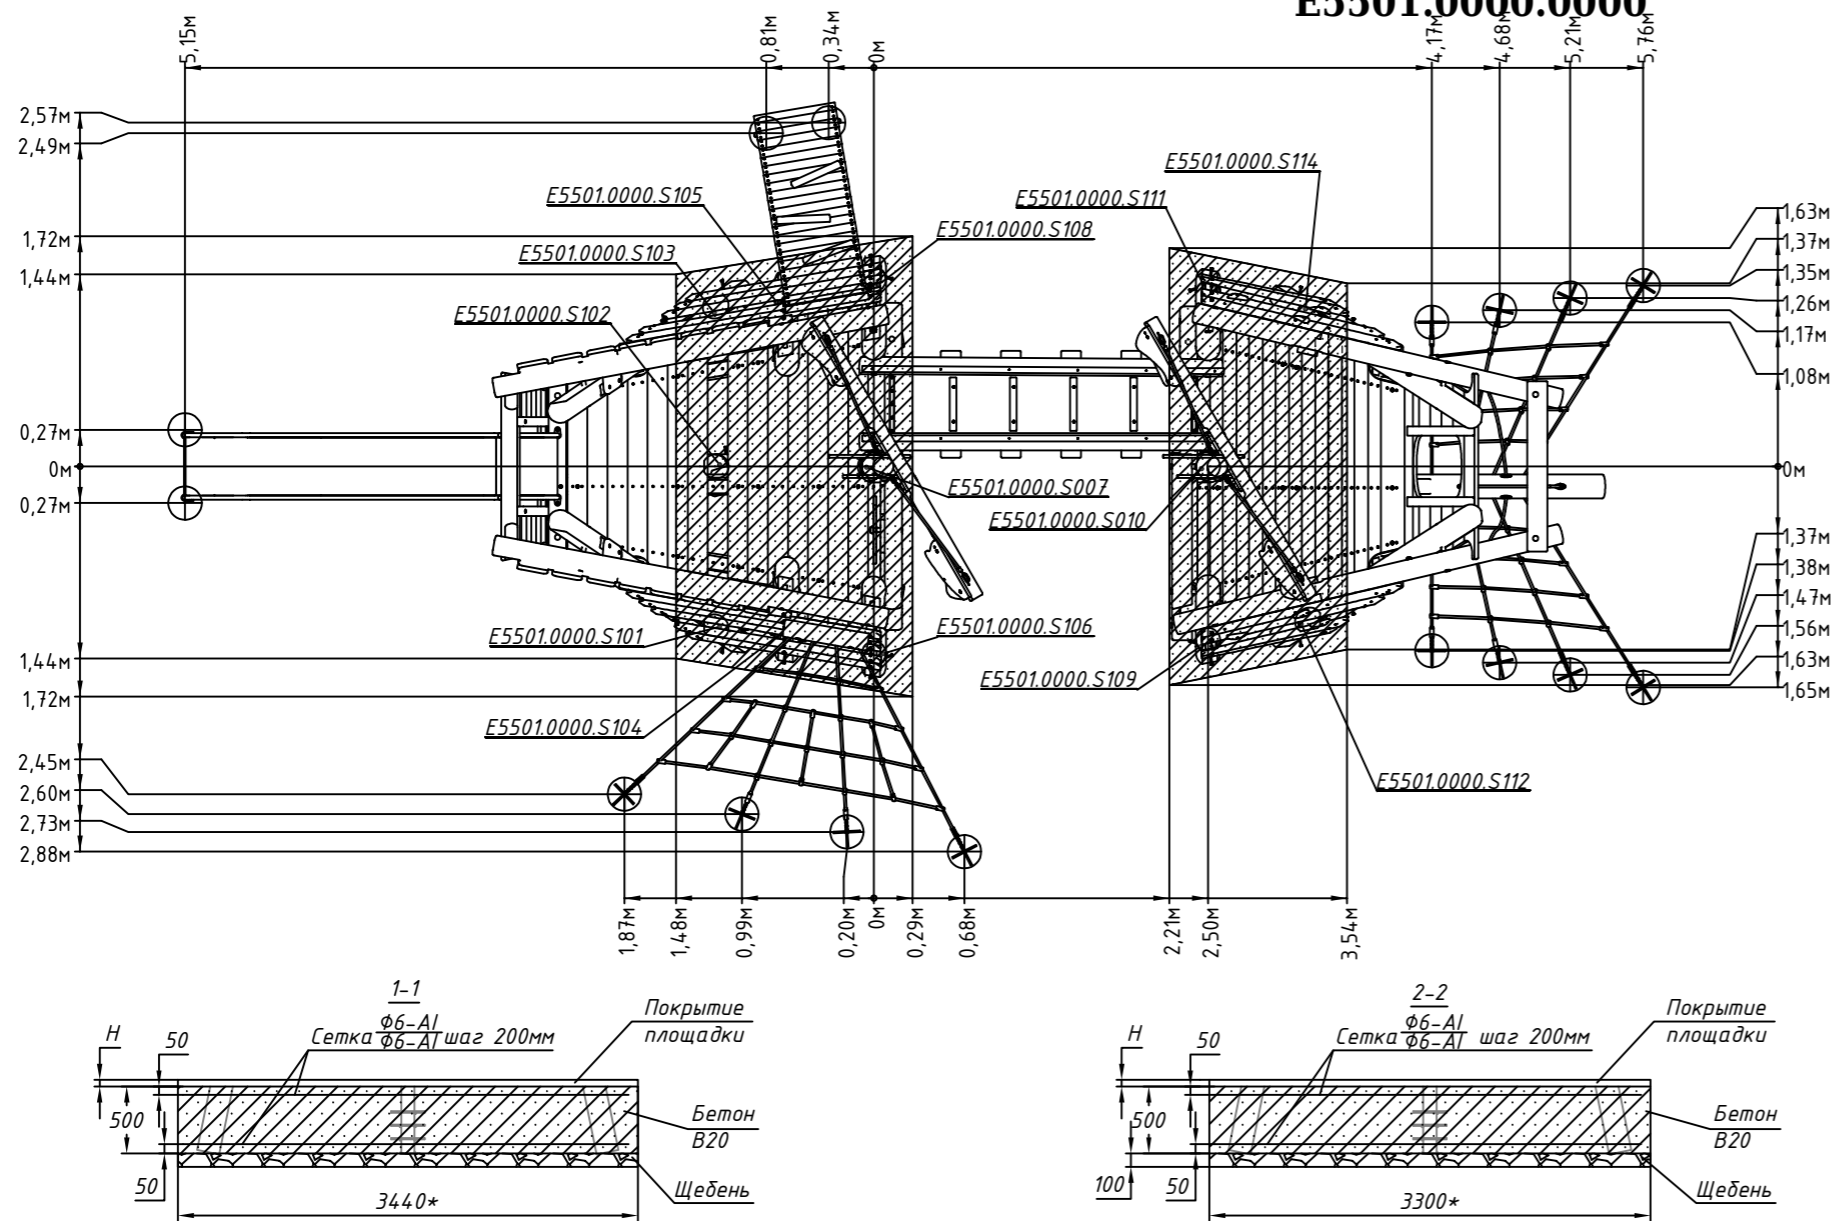

Н - толщина ударопоглощающего покрытия площадки

Рисунок 1